



CPA
CENTAR ZA PROSTORNO UREĐENJE
I ARHITEKTURU d.o.o.

Odranska 2
10 000 Zagreb



Nositelj izrade:

Jedinstveni upravni odjel
Općine Dvor

URBANISTIČKI PLAN UREĐENJA NASELJA DVOR

I. izmjene i dopune


- Sažetak za javnost

Planirane izmjene i dopune urbanističkog plana uređenja naselja Dvor odnose se na postojeće uvjete gradnje komunalne infrastrukturne mreže, odvodnje otpadnih voda.

Prema postojećem urbanističkom planu uređenja naselja Dvor, sustavi odvodnje predviđeni su kao kombinirani sustav odvodnje (postojeći sustav je mješoviti), što znači da će se kanalizacijskom mrežom prikupljati sanitarne i oborinske otpadne vode. Oborinske vode će se odvoditi postojećim sustavom površinske odvodnje, cestovnim rigolima, linijskim rešetkama i sl. do postojećih kanala i preljevnih građevina uz rijeku Unu. Trase cjevovoda i lokacije građevina i uređaja sustava odvodnje otpadnih voda na području obuhvata Plana prikazane su u predmetnom UPU, na kartografskom prikazu broj 2.B "Prometna, ulična i komunalna infrastrukturna mreža - Komunalna infrastrukturna mreža" u mjerilu 1 : 5 000.

Prema planu predviđena je mješovita kanalizacijska mreža do mjesta postojećeg ispusta, na mjestu postojećeg ispusta predviđen je kišni preljev kojim se fekalna voda odvaja od oborinske. Oborinska voda ispušta se kroz postojeći ispust dok se fekalna voda preko precrpne stanice odvodi prema uređaju za pročišćavanje otpadnih voda.

Ovaj projektni zadatak odnosi se na izradu druge (dodatne) varijante komunalne infrastrukturne mreže odvodnje kojom je odvodnja otpadnih voda predviđena kao mješoviti sustav kojim se voda do mjesta uređaja za pročišćavanje otpadnih voda dovodi gravitacijskim putem, na mjestu uređaja predviđen je kišni preljev kojim se odvaja oborinska voda od fekalne. Fekalna voda odvodi se na uređaj za pročišćavanje otpadnih voda dok se ostatak oborinske vode preko separatora i odvodnog kolektora ispušta u rijeku Unu. Na mjestu postojećeg ispusta također je predviđen kišni preljev u slučaju velikih oborinskih voda. Grafički prikaz druge varijante mreže odvodnje prikazan je na kartografskom prikazu 2.B. Prometna, ulična i komunalna infrastrukturna mreža - Infrastrukturni sustavi i mreže (izmjene i dopune) u mjerilu 1:5000.

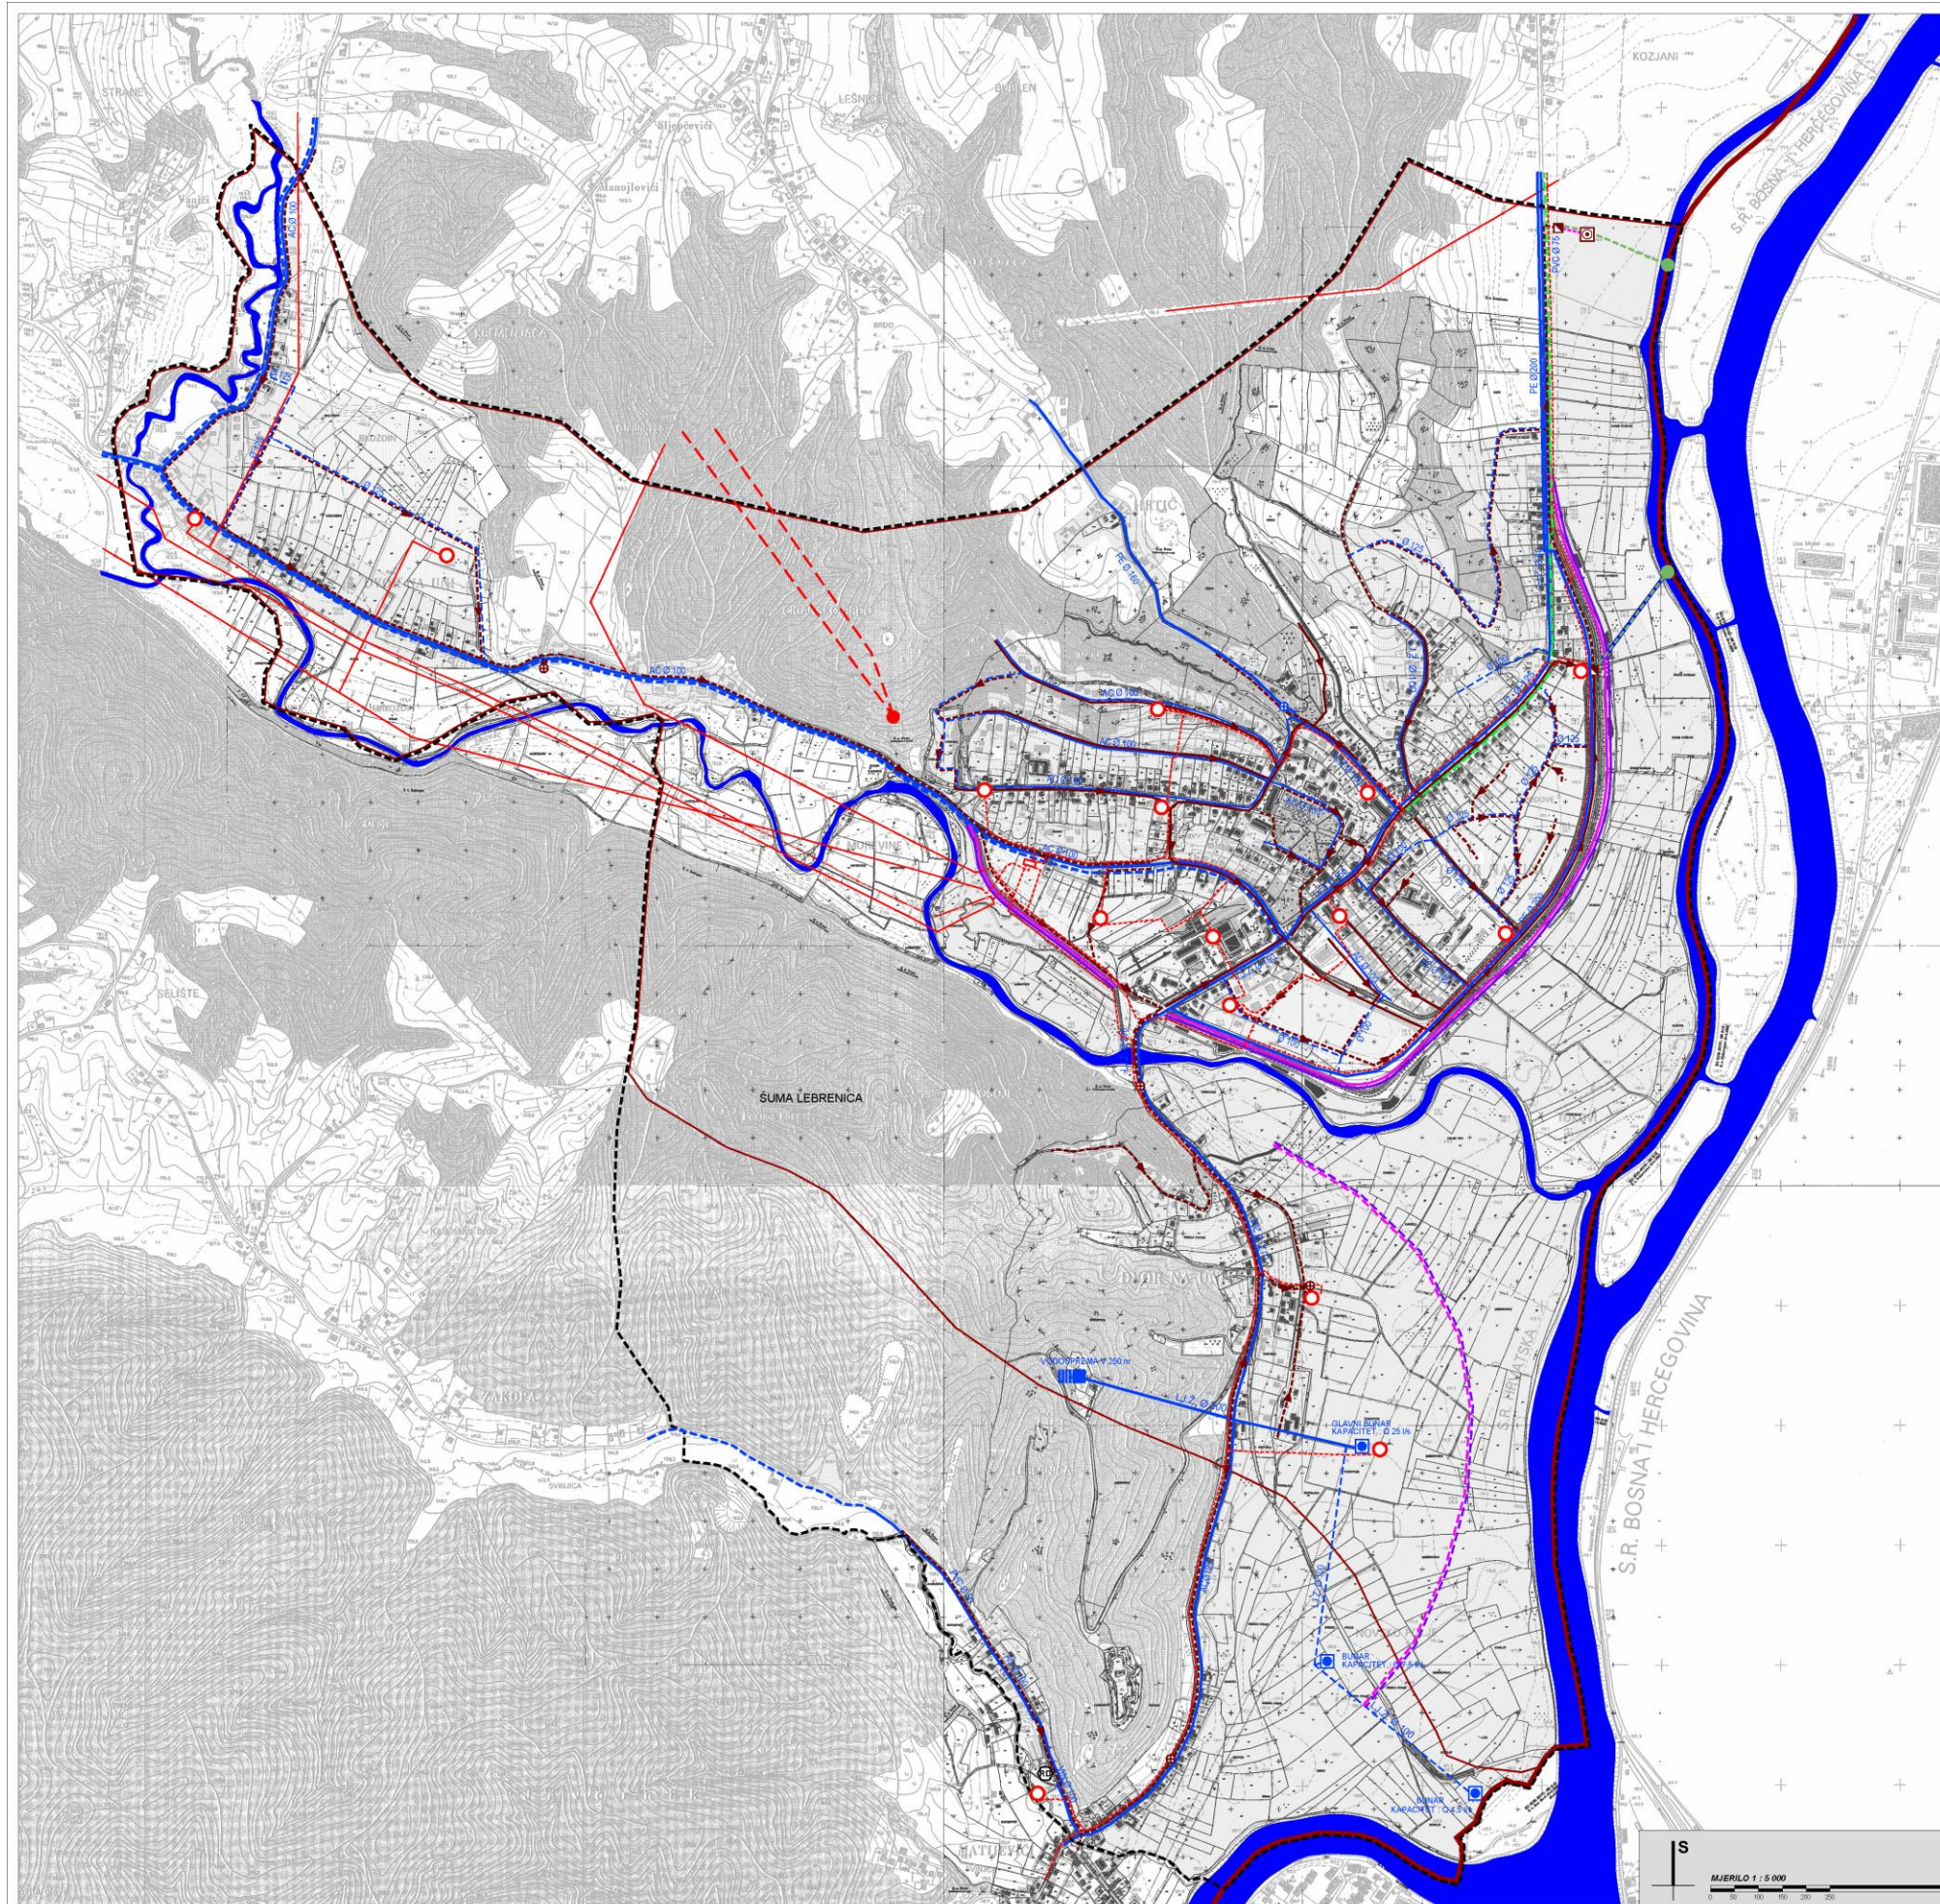

OPĆINA DVOR



I. IZMJENE I DOPUNE URBANISTIČKOG PLANA UREĐENJA NASELJA DVOR

2. PROMETNA, ULIČNA I KOMUNALNA INFRASTRUKTURNA MREŽA 2.B. KOMUNALNA INFRASTRUKTURNA MREŽA

TUMAČ ZNAKOVA	
GRANICE	
	DRŽAVNA GRANICA
	GRANICA NASELJA
	OBUHVAAT UPU-a
ENERGETSKI SUSTAV	
PLINOVOD	
	MAGISTRALNI
ELEKTROENERGETIKA	
	TS 110/35 kV
	TS 20 kV
	RASKLOPNA STANICA
	DALEKOVOD 110 kV - PLANIRANI
	DALEKOVOD 20 kV
	KABEL 20 kV
VODNOGOSPODARSKI SUSTAV	
KORIŠTENJE VODA	
	VODOZAHVAT / VODOCRPILIŠTE
	VODOSPREMA
	MAGISTRALNI VODOOPSKRBNI CJEVOD
	OSTALI VODOOPSKRBNI CJEVODI
	CRPNA STANICA
ODVODNJA OTPADNIH VODA	
	UREĐAJ ZA PROČIŠĆAVANJE OTPADNIH VODA
	PRELJEVNA GRADEVINA
	ISPUST OBORINSKE ODVODNJE (planirani, rekonstruirani)
	CRPNA STANICA
	KOLEKTOR MJEŠOVITE ODVODNJE
	TRANSPORTNI SANITARNI KOLEKTOR
	OBORINSKI KOLEKTOR (planirani, rekonstruirani)
	TLAČNI VOD
UREĐENJE VODOTOKA I VODA	
	NASIP (OBALOUTVRDE)
GOSPODARENJE OTPADOM	
	RECIKLAŽNO DVORIŠTE

OPĆINA DVOR

Naziv prostornog plana:
I. IZMJENE I DOPUNE URBANISTIČKOG PLANA UREĐENJA NASELJA DVOR
- PRILOG PLANA -

Naziv kartografskog prikaza:
PROMETNA, ULIČNA I KOMUNALNA INFRASTRUKTURNA MREŽA
KOMUNALNA INFRASTRUKTURNA MREŽA

Broj kartografskog prikaza: Z.B. Mjerilo kartografskog prikaza: 1 : 5000

Odluka Općinskog vijeća Općine Dvor o izradi I. izmjena i dopuna UPU-a naselja Dvor: "Službeni vjesnik" Općine Dvor broj 65/19

Javna rasprava objavljena je 04. veljače 2020. godine

Pečat Općine odgovorne za provođenje javne rasprave: Nikola TRBUJAN

Pečat Općinskog vijeća Općine Dvor o donošenju I. izmjena i dopuna UPU-a naselja Dvor: "Službeni vjesnik" Općine Dvor broj 128

Javni uvid održan od 04. do 16. veljače 2020. godine

Pečat Općine odgovorne za provođenje javne rasprave: Nikola TRBUJAN

Pečat pravne osobe koja je izradila plan: M.P.

Pečat pravne osobe koja je izradila plan: M.P.

Pečat odgovornog vođa/vođa izrade plana: M.P.

Pečat odgovornog vođa/vođa izrade plana: M.P.

Pečat Općinskog vijeća Općine Dvor: M.P.

Pečat Općinskog vijeća Općine Dvor: M.P.

