


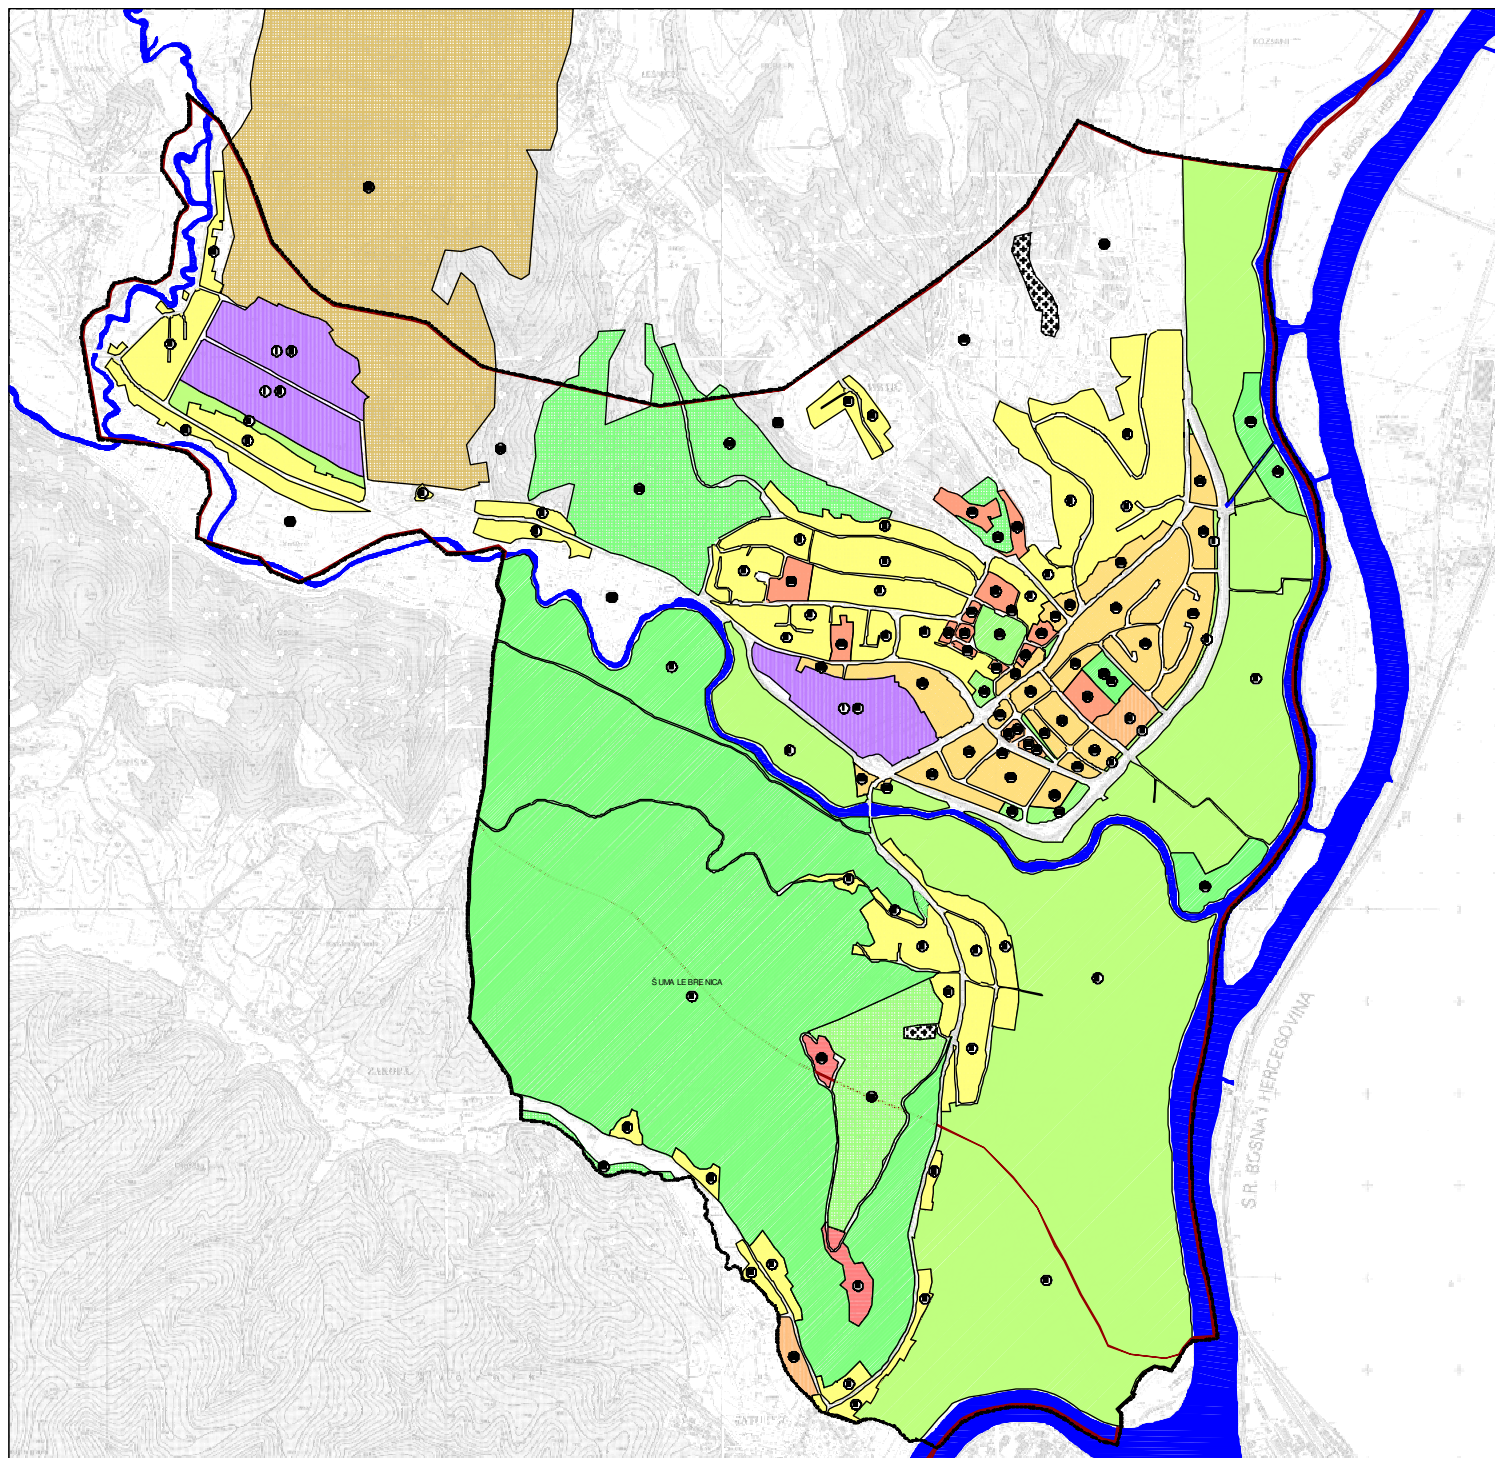

**SISAČKO-MOSLAVAČKA ŽUPANIJA**  
**OPĆINA DVOR**  
**URBANISTIČKI PLAN UREĐENJA NASELJA DVOR**

|                                      |          |
|--------------------------------------|----------|
| <b>KORIŠTENJE I NAMJENA POVRŠINA</b> | <b>1</b> |
|--------------------------------------|----------|

Teritorijalne i statističke granice

-  DRŽAVNA GRANICA (KOPNENA I TERITORIJALNA MORA)
-  GRANICA NASELJA

Ostale granice

- OBUHVAT UP U**

Prostor/površine za razvoj i učenje

- |  |                                                                |
|--|----------------------------------------------------------------|
|  | S TAMBEN A NAMENA                                              |
|  | MJEŠTAVNA NAMENA                                               |
|  | JAVNA I DRUŠTVENA NAMENA                                       |
|  | POSLOVNA I POSLOVNA NAMENA                                     |
|  | POSLOVNA NAMENA                                                |
|  | UGOSTITELJSKO TURISTIČKA NAMENA                                |
|  | JAVNE ZELENE POVRŠINE - PARKOVI                                |
|  | ZASTRŠTNE ZELENE POVRŠINE                                      |
|  | SPORTSKO REKREATIVNA NAMENA                                    |
|  | P OVRIŠNE INFRASTRUKTURNE I SUSTAVNA GRAĐEVINA                 |
|  | GROBLJE                                                        |
|  | POLUPRIVREDNO ISKLUČIVO I OSNOVNE NAMENE - P-2 - VJERODOSTOJNO |
|  | ISKLUČIVO OSNOVNE NAMENE - S1: GOSPODARSKA                     |
|  | ISKLUČIVO OSNOVNE NAMENE - S3: POSREDOVANJE                    |
|  | OSTALO POLUPRIVREDNO I TLO, ŠUME I IŠMOK OZEMLJISTE            |
|  | VODNE POVRŠINE                                                 |